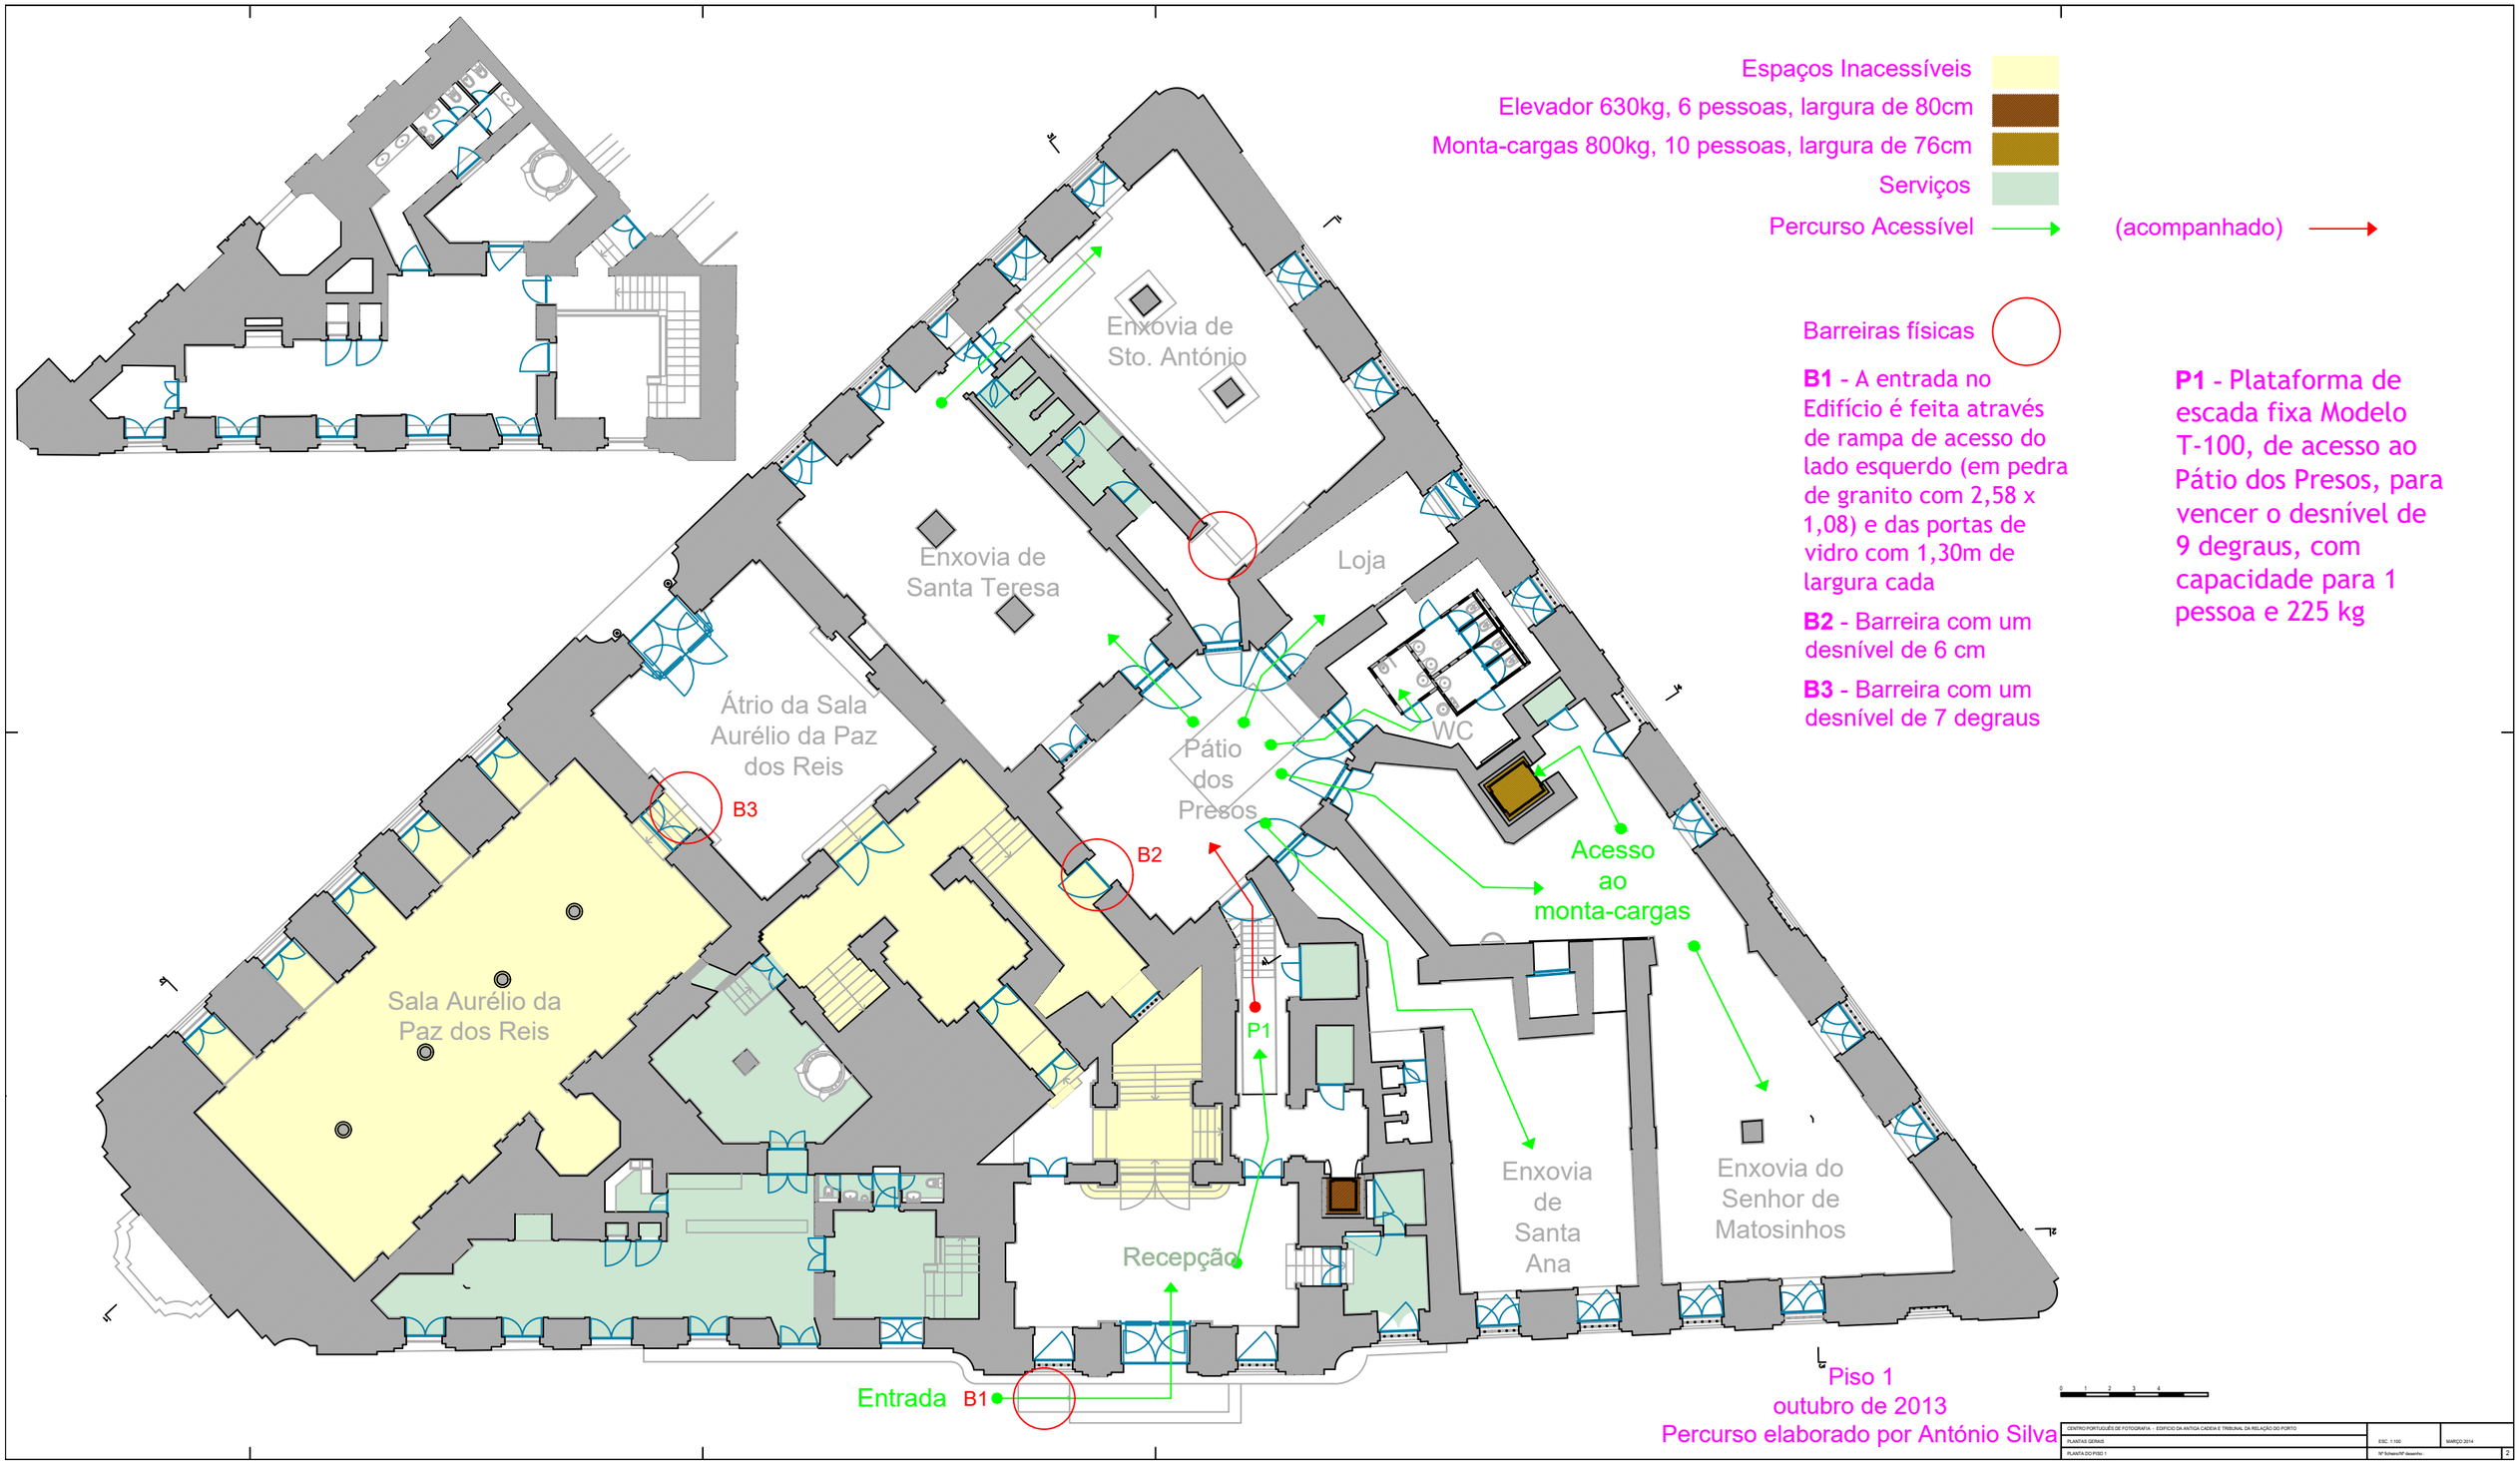
Espaços Inacessíveis
Elevador 630kg, 6 pessoas, largura de 80cm
Monta-cargas 800kg, 10 pessoas, largura de 76cm
Serviços
Percurso Acessível
(acompanhado)
Barreiras físicas
B1 - A entrada no Edifício é feita através de rampa de acesso do lado esquerdo (em pedra de granito com 2,58 x 1,08) e das portas de vidro com 1,30m de largura cada
B2 - Barreira com um desnível de 6 cm
B3 - Barreira com um desnível de 7 degraus
P1 - Plataforma de escada fixa Modelo T-100, de acesso ao Pátio dos Presos, para vencer o desnível de 9 degraus, com capacidade para 1 pessoa e 225 kg
Enxovia de Sto. António
Enxovia de Santa Teresa
Loja
Átrio da Sala Aurélio da Paz dos Reis
Pátio dos Presos
WC
B3
B2
Acesso ao monta-cargas
Sala Aurélio da Paz dos Reis
P1
Enxovia de Santa Ana
Enxovia do Senhor de Matosinhos
Recepção
Entrada
B1
Piso 1
outubro de 2013
Percurso elaborado por António Silva
CENTRO PORTUGUÊS DE FOTOGRAFIA - EDIFÍCIO DA ANTIGA CADEIA E TRIBUNAL DA RELAÇÃO DO PORTO
PLANTAS GERAIS
PLANTA DO PISO 1
ESC. 1:100
MARÇO 2014
Nº Scheins/Nº desenho :
2